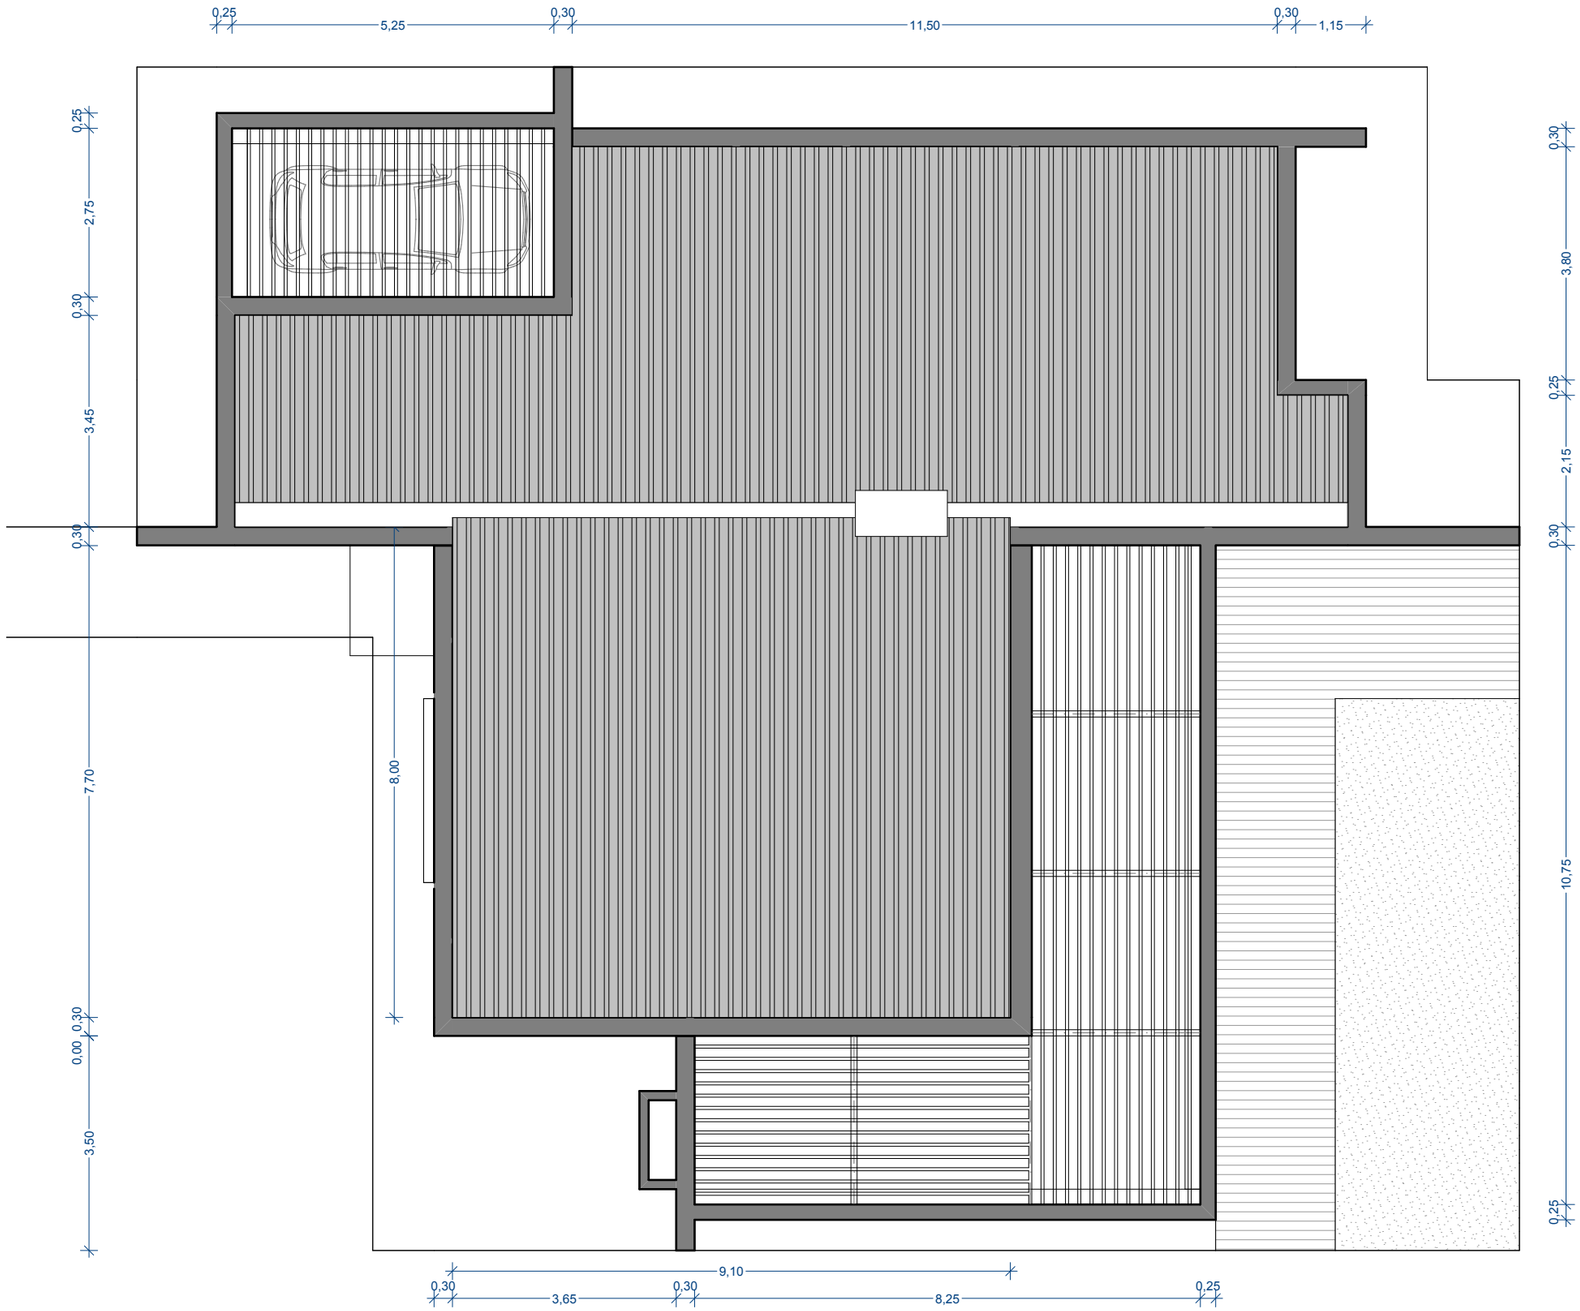

arqrs estudio arquitectos	estudio arq.Santomauro&asoc. www.arqrs.com	PLANTA DE TECHOS	rectificar medidas en obra	escala: 1:100	fecha: 120814	**VIVIENDA** **CORTI - OLAVARRÍA**	lámina: